


**STAROSTWO POWIATOWE w KRAKOWIE**  
Wydział Geodezji, Kartografii i Katastru  
30-508 Kraków, ul. Przy Moście 1  
tel. 12-656-72-19, 12-656-72-26  
fax 12-656-09-81

Powiat: krakowski  
Jednostka ewidencyjna: 120616\_2, Zabierzów  
Obręb: 0018, Rząska

WYRYS Z MAPY EWIDENCYJNEJ  
SKALA 1:2000  
obr. Rząska 0018: dz. 14/19, 14/20, 14/21

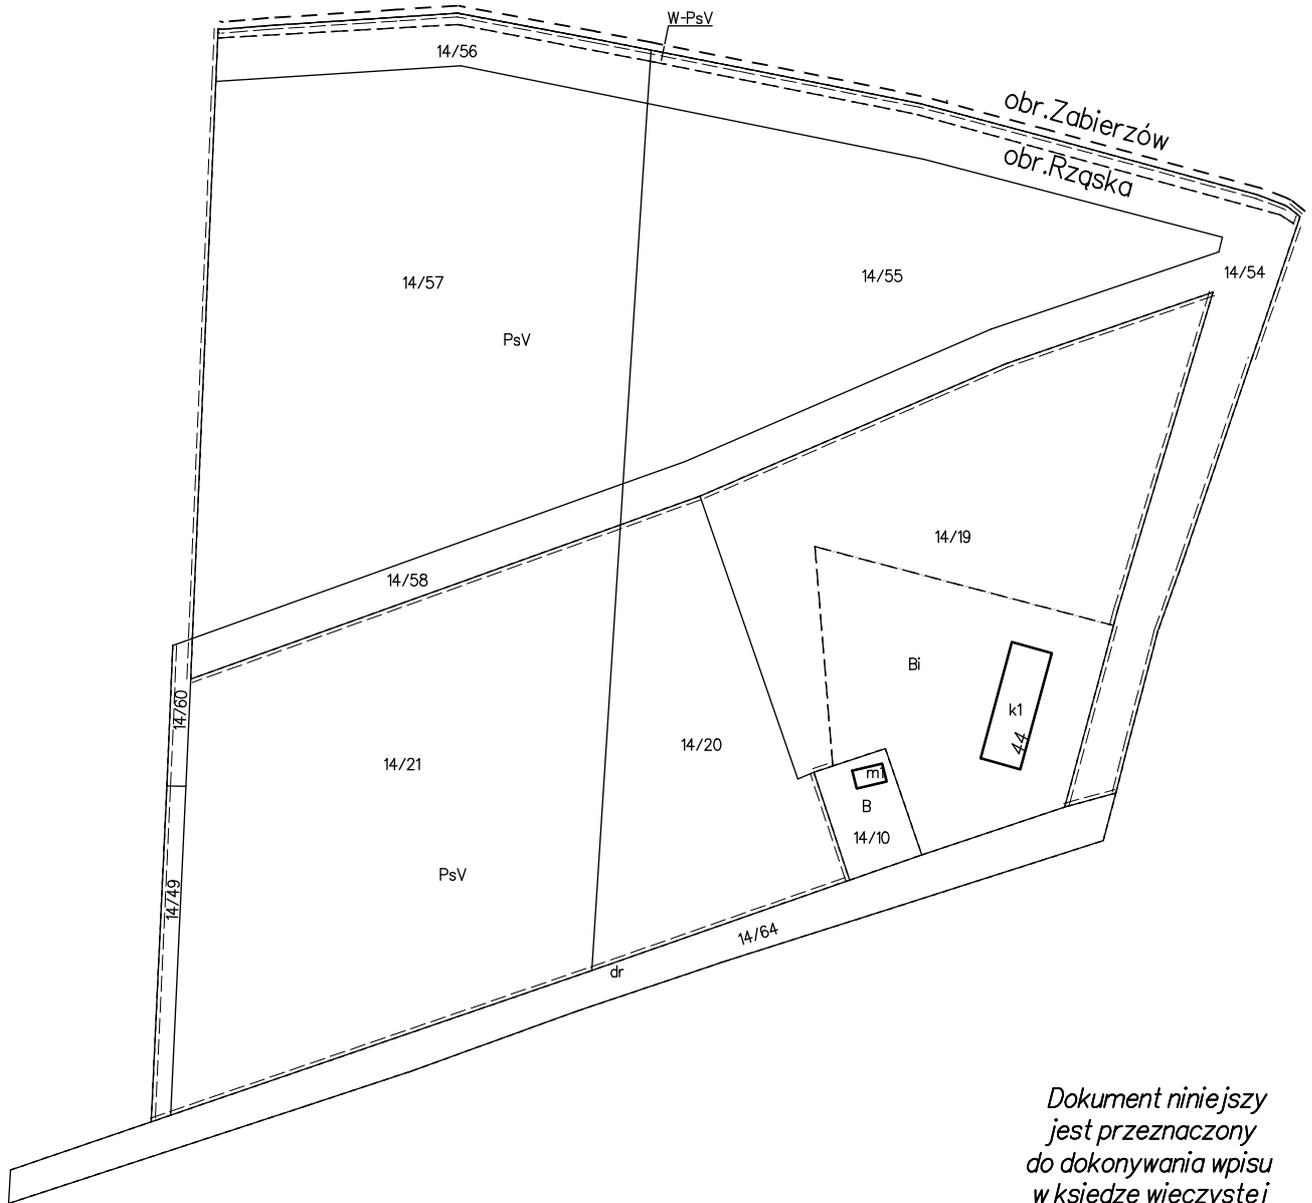

*Dokument niniejszy  
jest przeznaczony  
do dokonywania wpisu  
w księdze wieczystej*

z up. STAROSTY

mgr inż. Karolina Biłska  
Geodeta  
w Wydziale Geodezji, Kartografii i Katastru